



MACHERIO VIA VISCONTI DI MODRONE

PIANTA PIANO TERRA

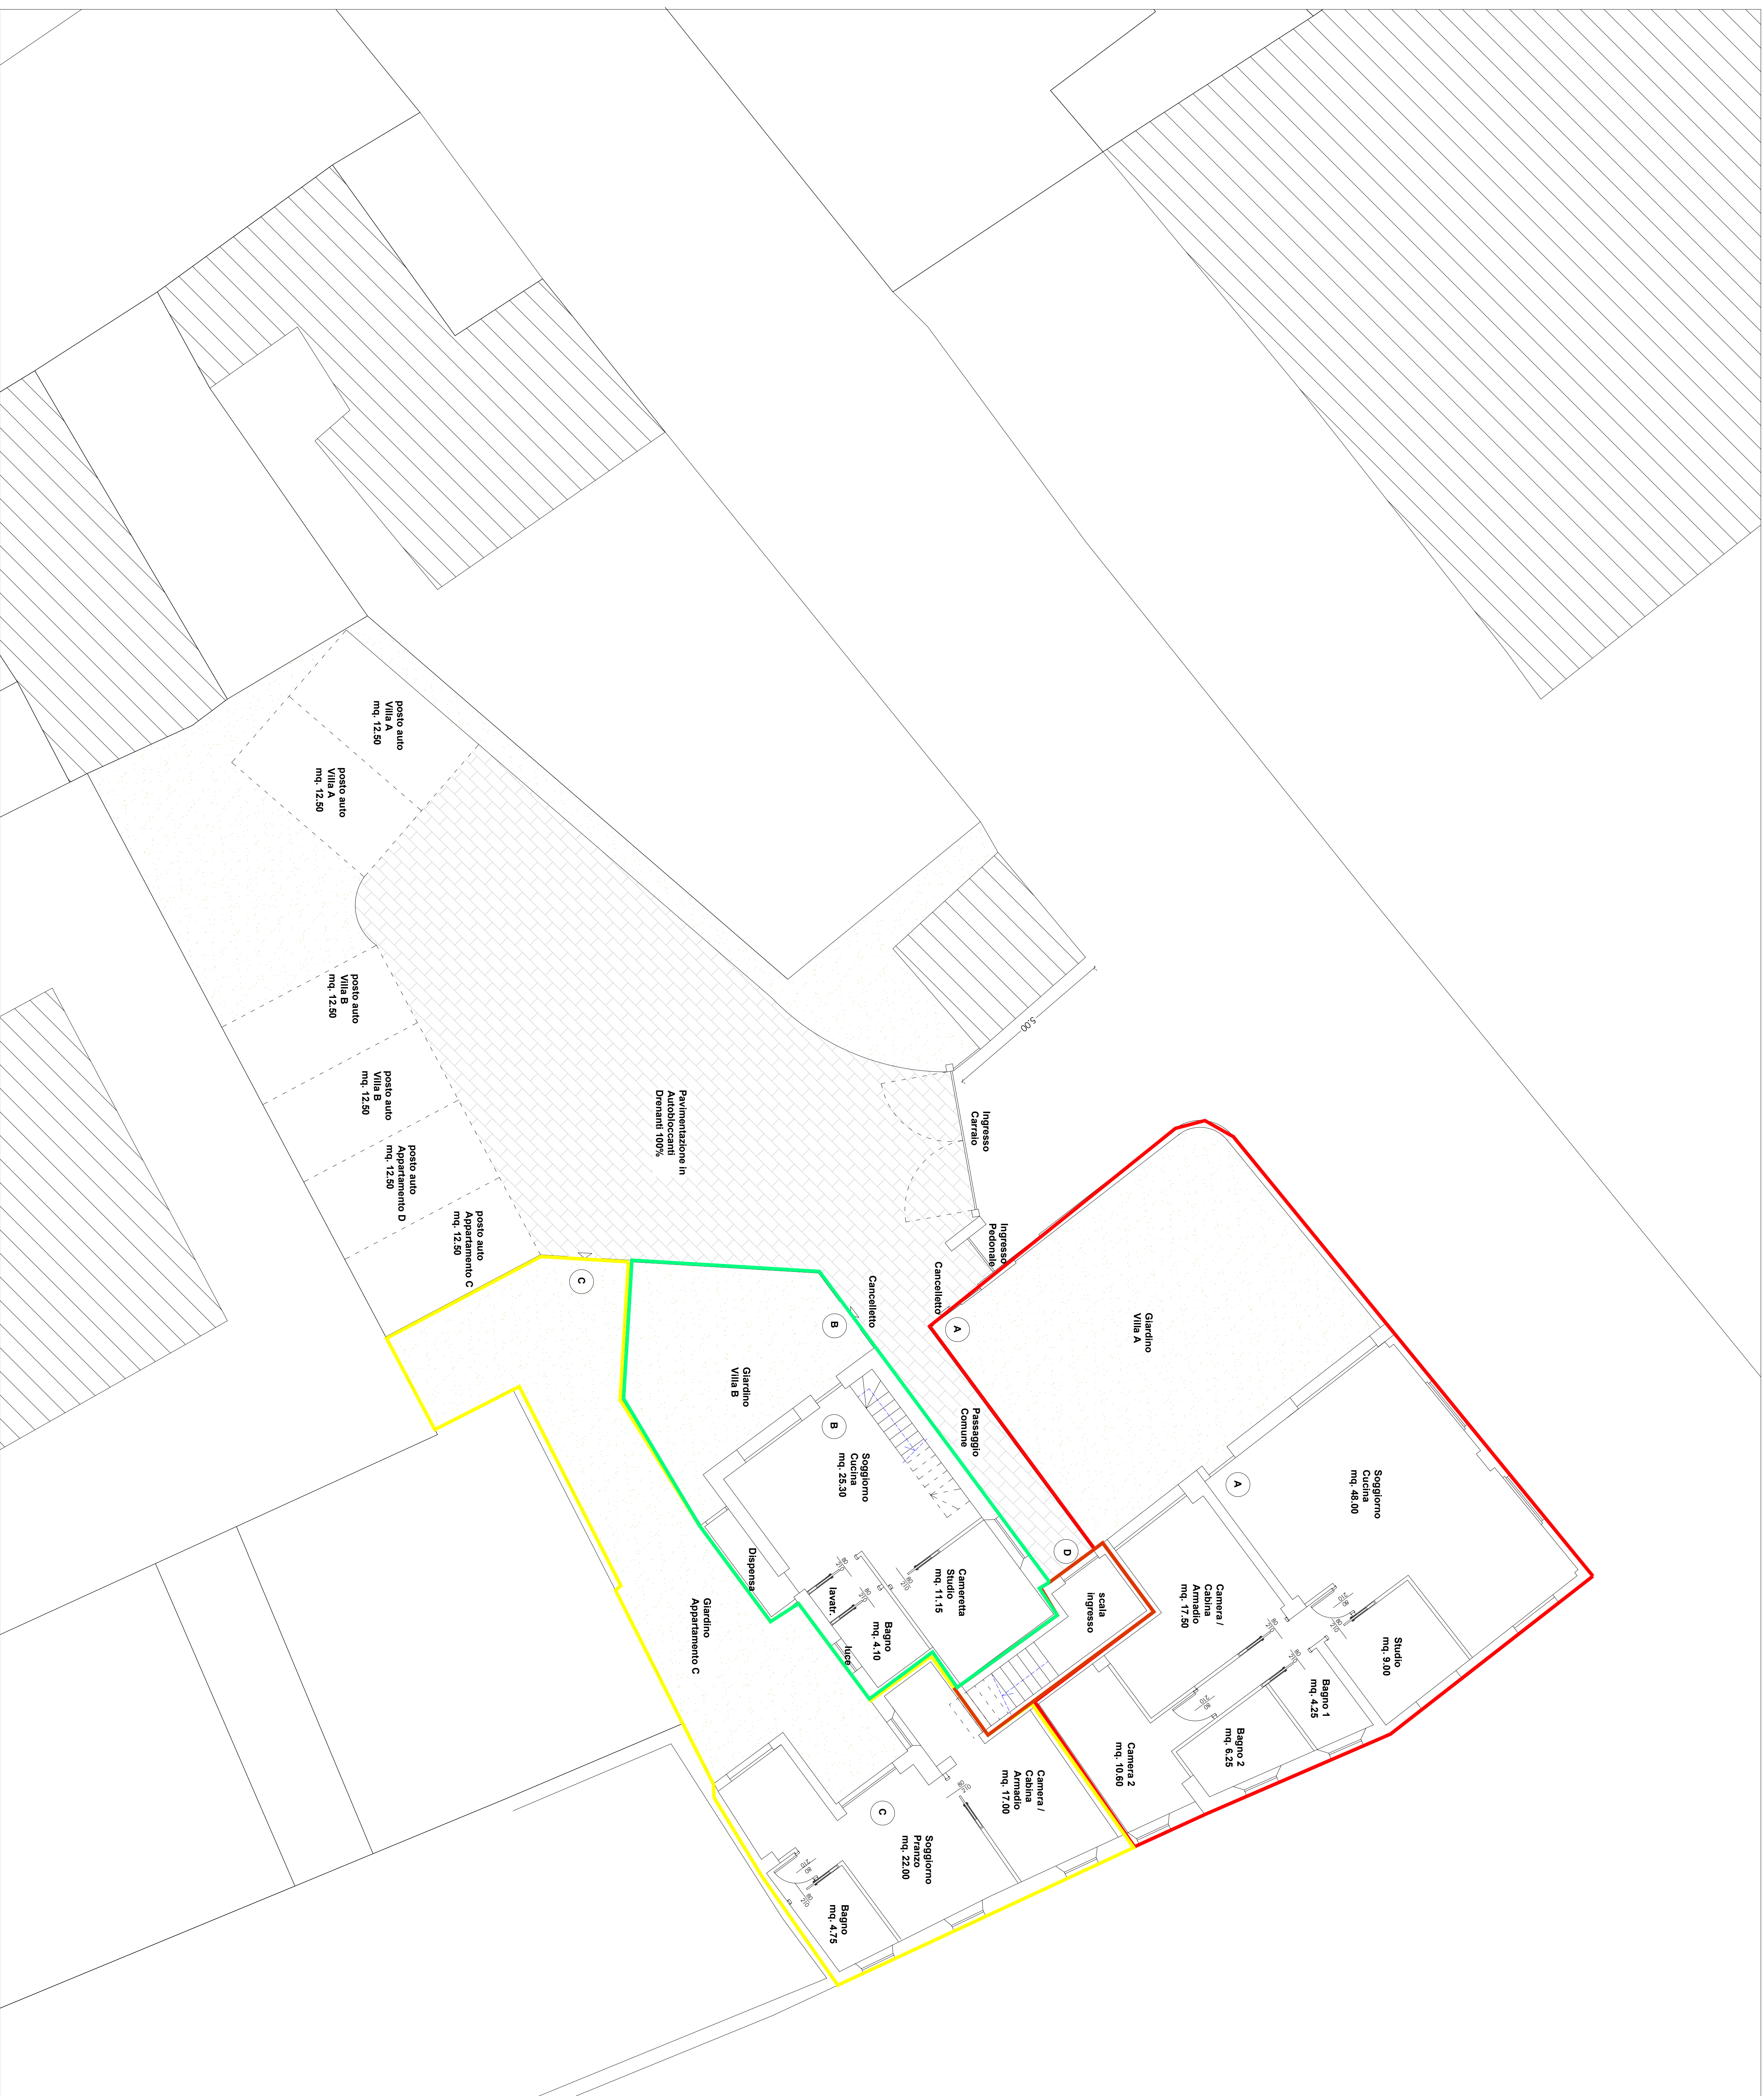

PIANTA PIANO PRIMO



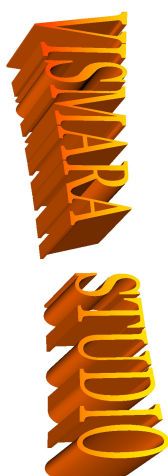 VISMAPA GEOMETRA LUCA Sede Legale: Via G. Matteotti 53/D - 20045 - SOVICO (MB) Sede Operativa: Via Cassini 10 - 20094 - TROVATEO (MB) Tel. e Fax: 0362 / 591555 - Cell. 329 / 0169442 e-mail: vismapa@vismapa.it computer: www.vismapa.it computer mobile e capofila: www.vismapa.computer - www.vismapa.computer		TA VOLA 15 / 2025
LA RESIDENZA DEL CENTRO		
Cambio di destinazione d'uso con formazione di n.5 unità abitative. Edificio esistente sito in Maccheto Via Visconti di Modrone. AGGIORNAMENTO I SOLUZIONE DI PROGETTO INDICATIVA - Piano primo Piano - Piano primo Piano		
DATA 14 / 01 / 2025	SCALA 1 : 100	
IL COMMITTENTE		
L'IMPRESA AFFIDATARIA		
IL PROGETTISTA		
IL DIRETTORE DEI LAVORI		