




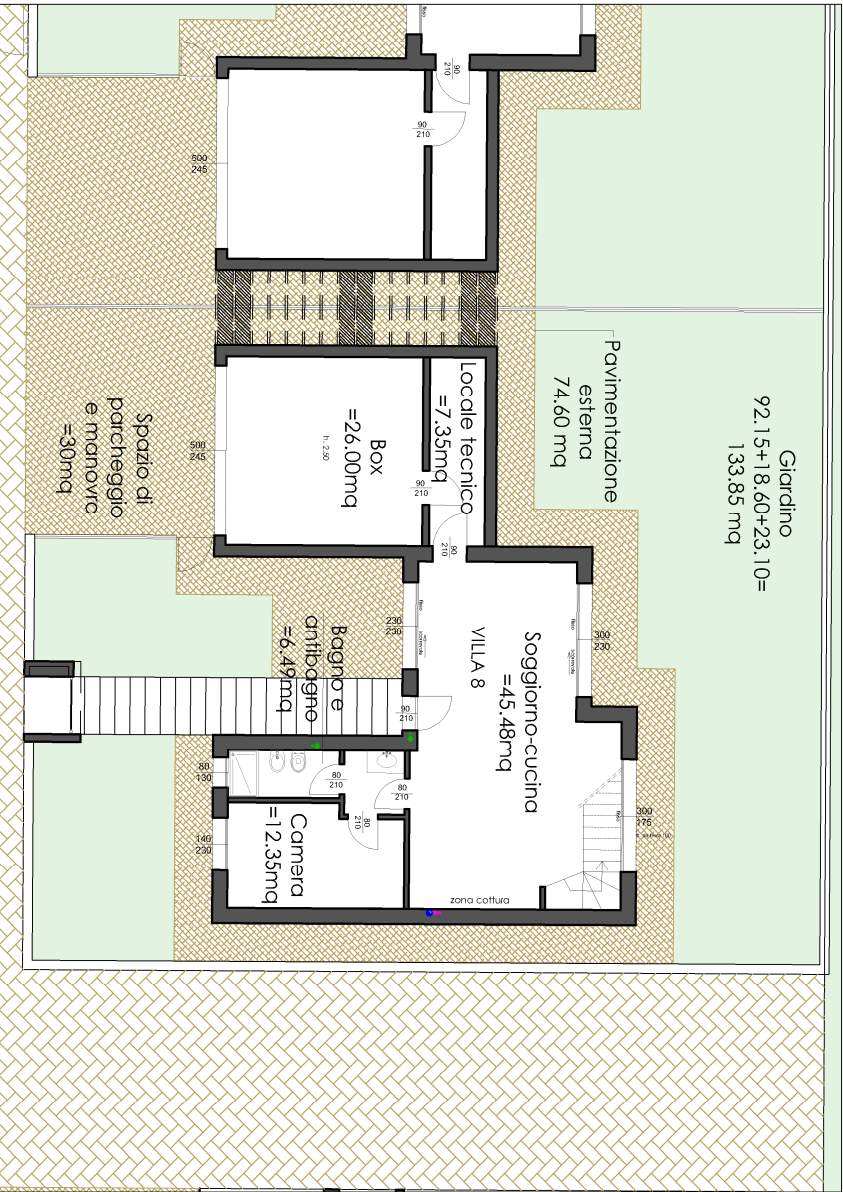

VILLA 8
PIANTA PIANO TERRA - scala 1:200

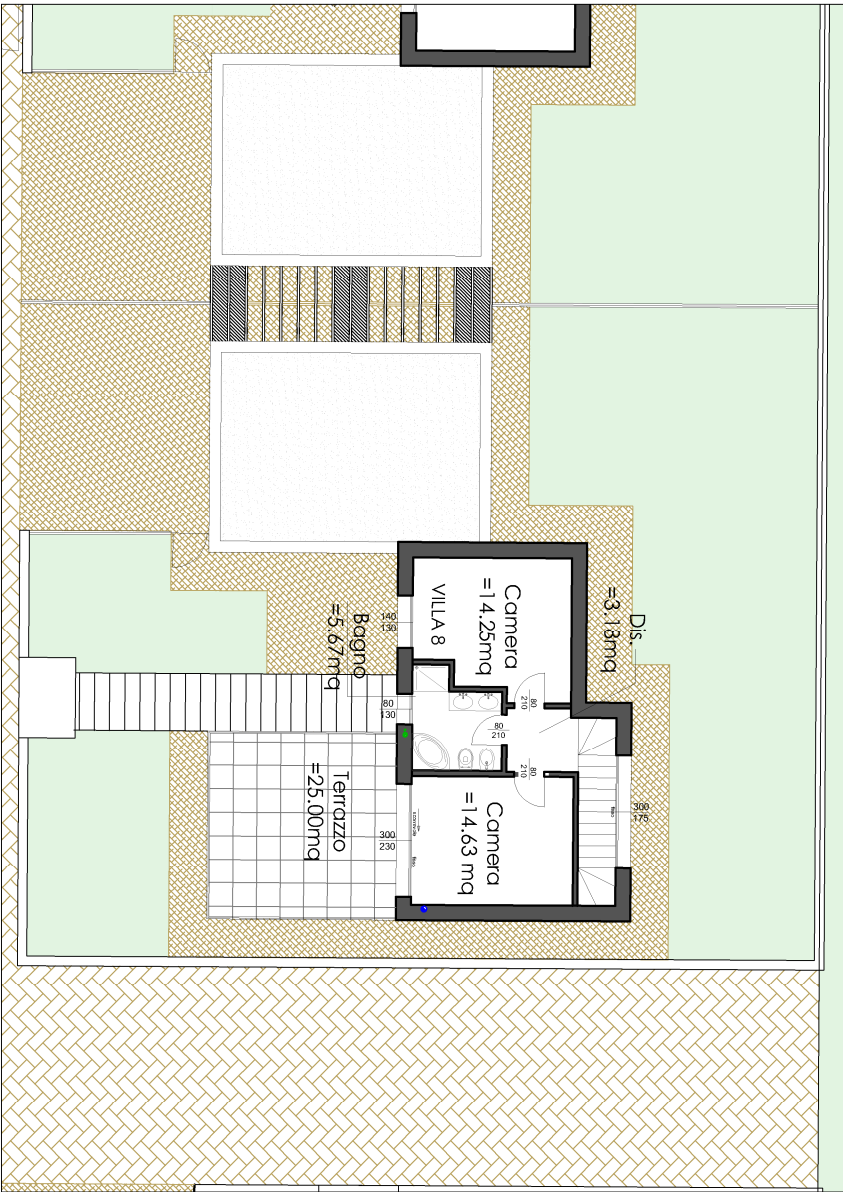

VILLA 8
PIANTA PIANO PRIMO - scala 1:200
SUP. LORDA VILLA 8 PIANO TERRA + PIANO PRIMO = 138.19 MQ.
SUP. LORDA BOX + LOCALE TECNICO = 41.72 MQ.
TOT. SUP. LORDA (SUPERFICI PT + 1P + BOX + LOC. TECNICO) = 179.91 MQ

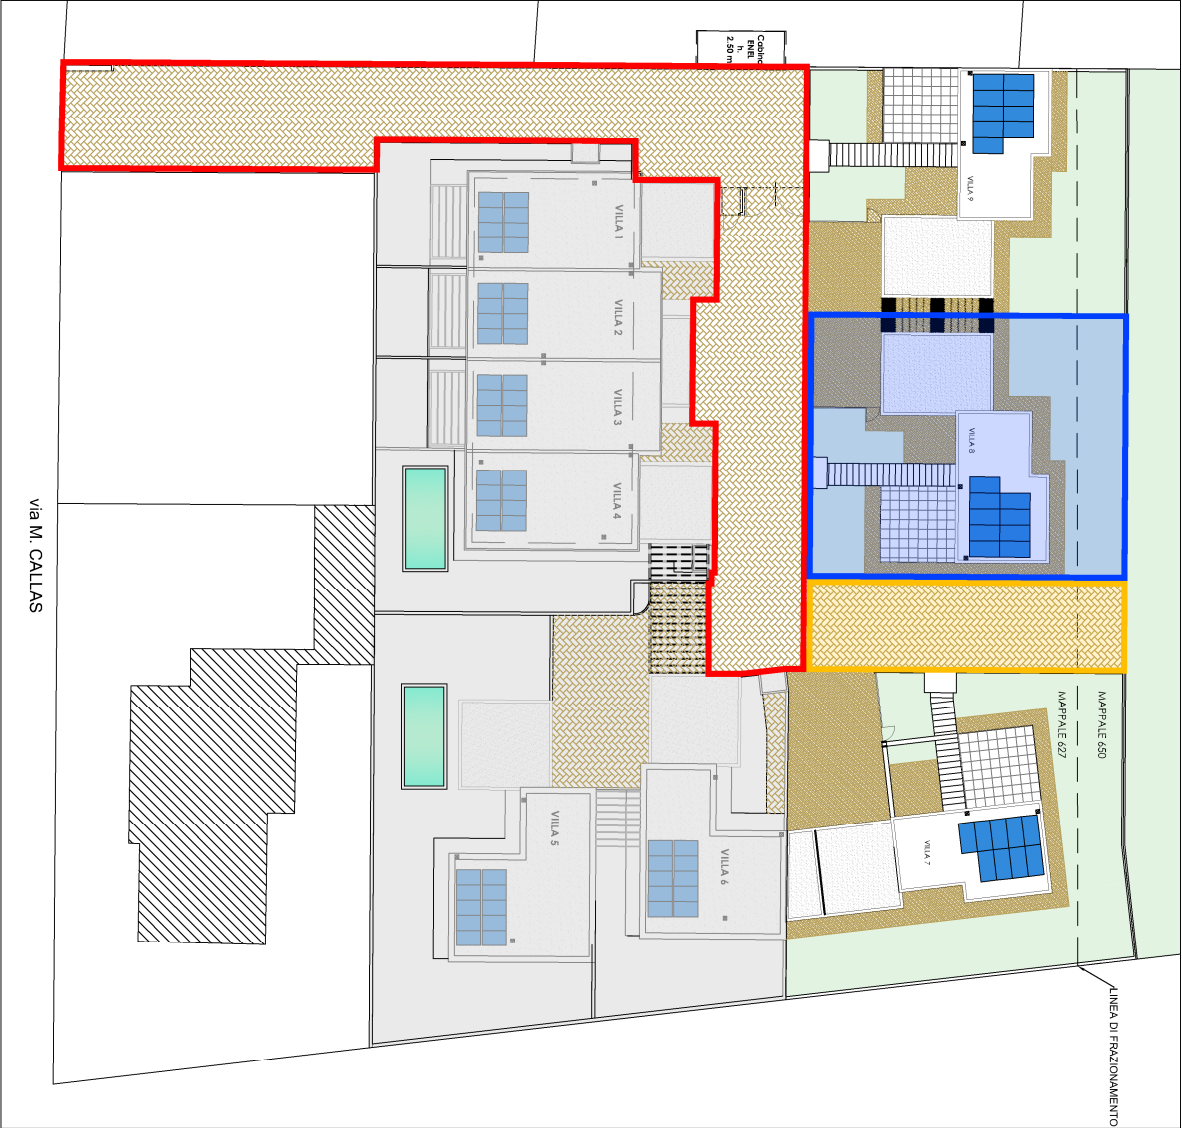

PLANIMETRIA GENERALE - scala 1:500

STRADA DI PENETRAZIONE CON DIRITTO DI PASSO = 522.00 MQ.

PARTI COMUNI = 103.62 MQ. (map.627)+
18.00 MQ. (map.650) =
121.62 MQ. Totale

PORZIONE OGGETTO DI COMPRAVENDITA = 317.00 MQ. (map.627)+
57.00 MQ. (map.650) =
374.00 MQ. Totale

