

Agenzia del Territorio
CATASTO FABBRICATI
Ufficio Provinciale di
Milano

Dichiarazione protocollo n. MI0036902 del 18/01/2005

Planimetria di u.i.u. in Comune di Monza

Via Monti E Tognetti

civ. 15

Identificativi Catastali:

Sezione:

Foglio: 27

Particella: 232

Subalterno: 704

Compilata da:

Tavecchio Massimo

Iscritto all'albo:

Geometri


Prov. Milano

N. 8602


Scheda n. 1

Scala 1:200

Abitazione Piano Primo

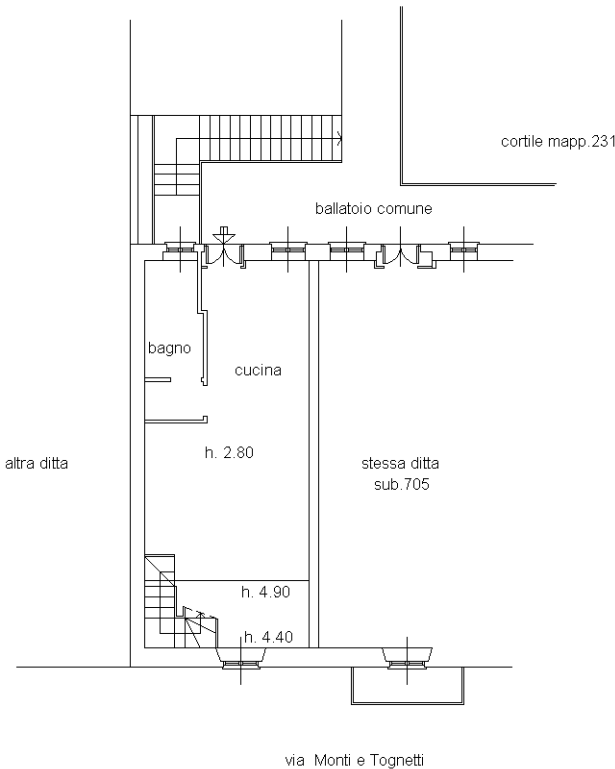

Piano Secondo

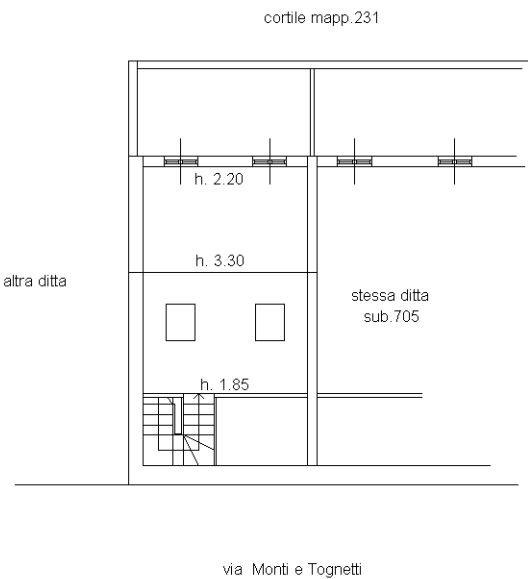

Ultima planimetria in atti