


PIANTA PIANO SECONDO - PROGETTO

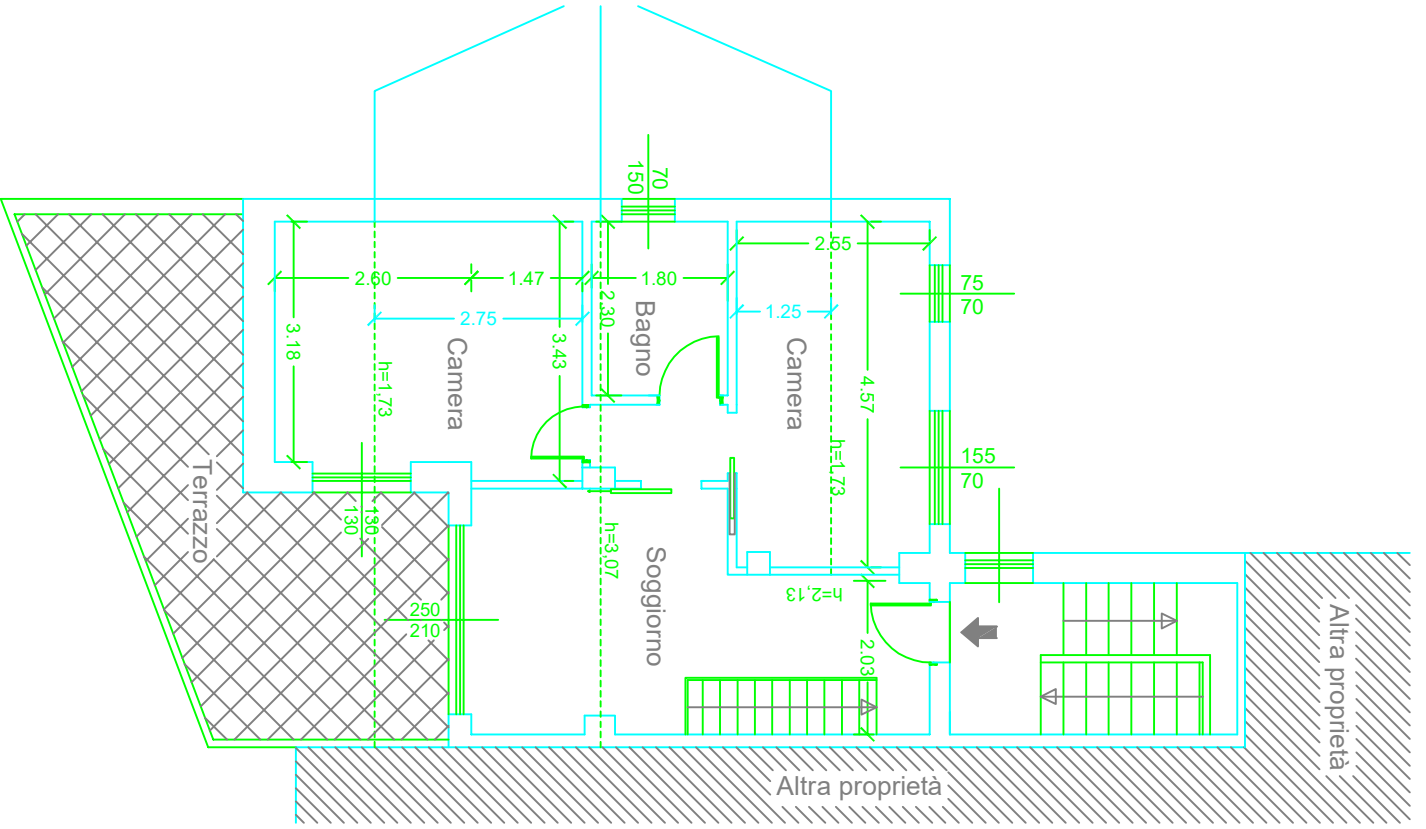

PIANTA PIANO PRIMO - PROGETTO

