
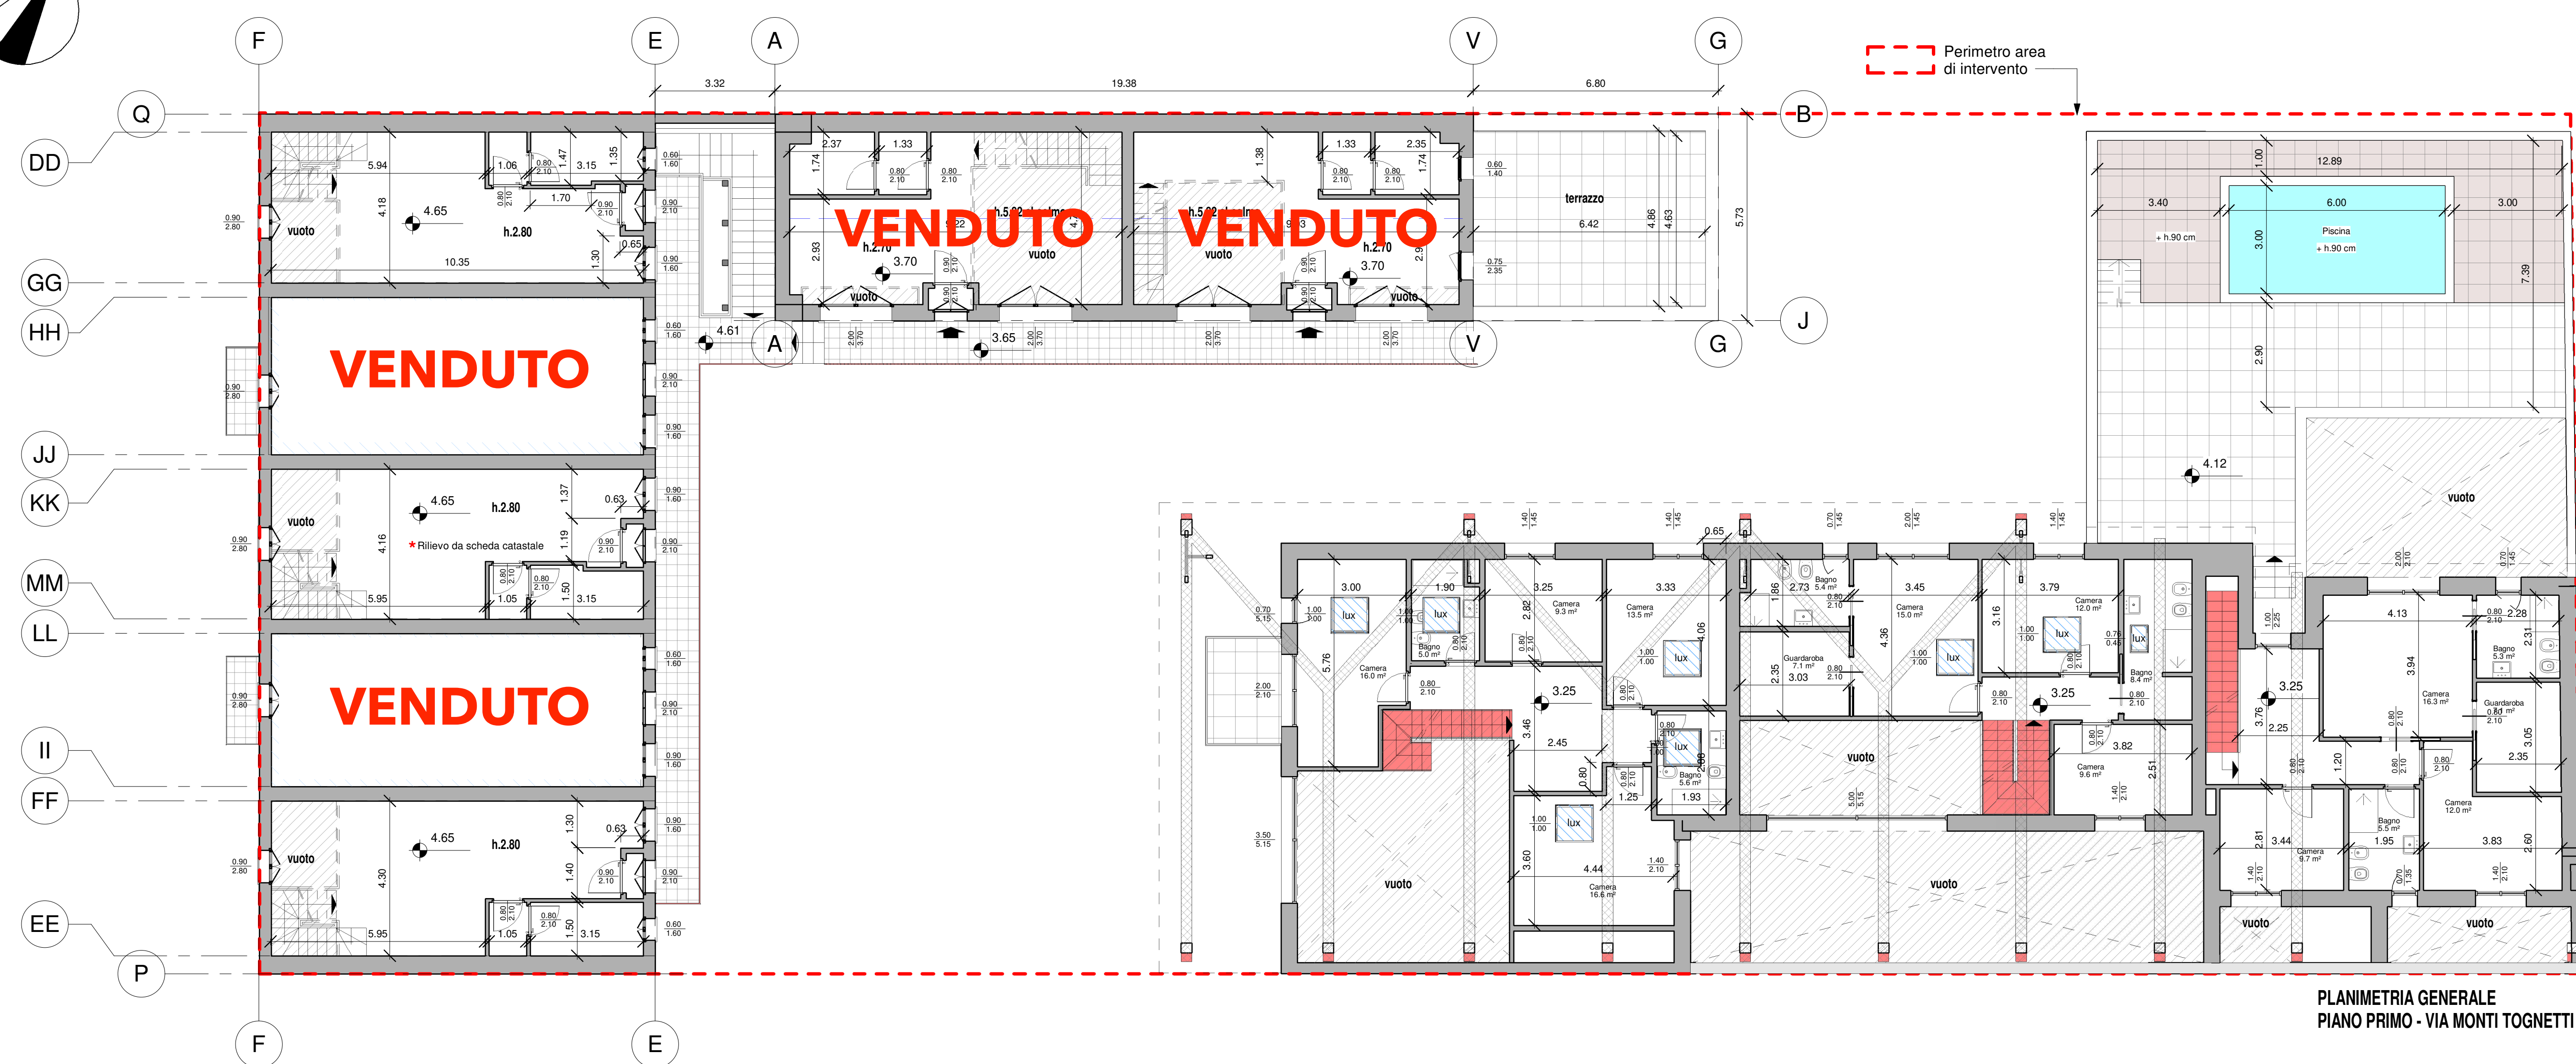


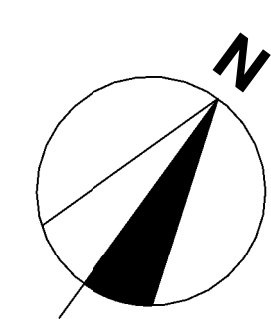

Modifica n°: Data: Oggetto:
1° - 14-07-2026 - Aggiornamento architettonico